


PLANTA BAJA

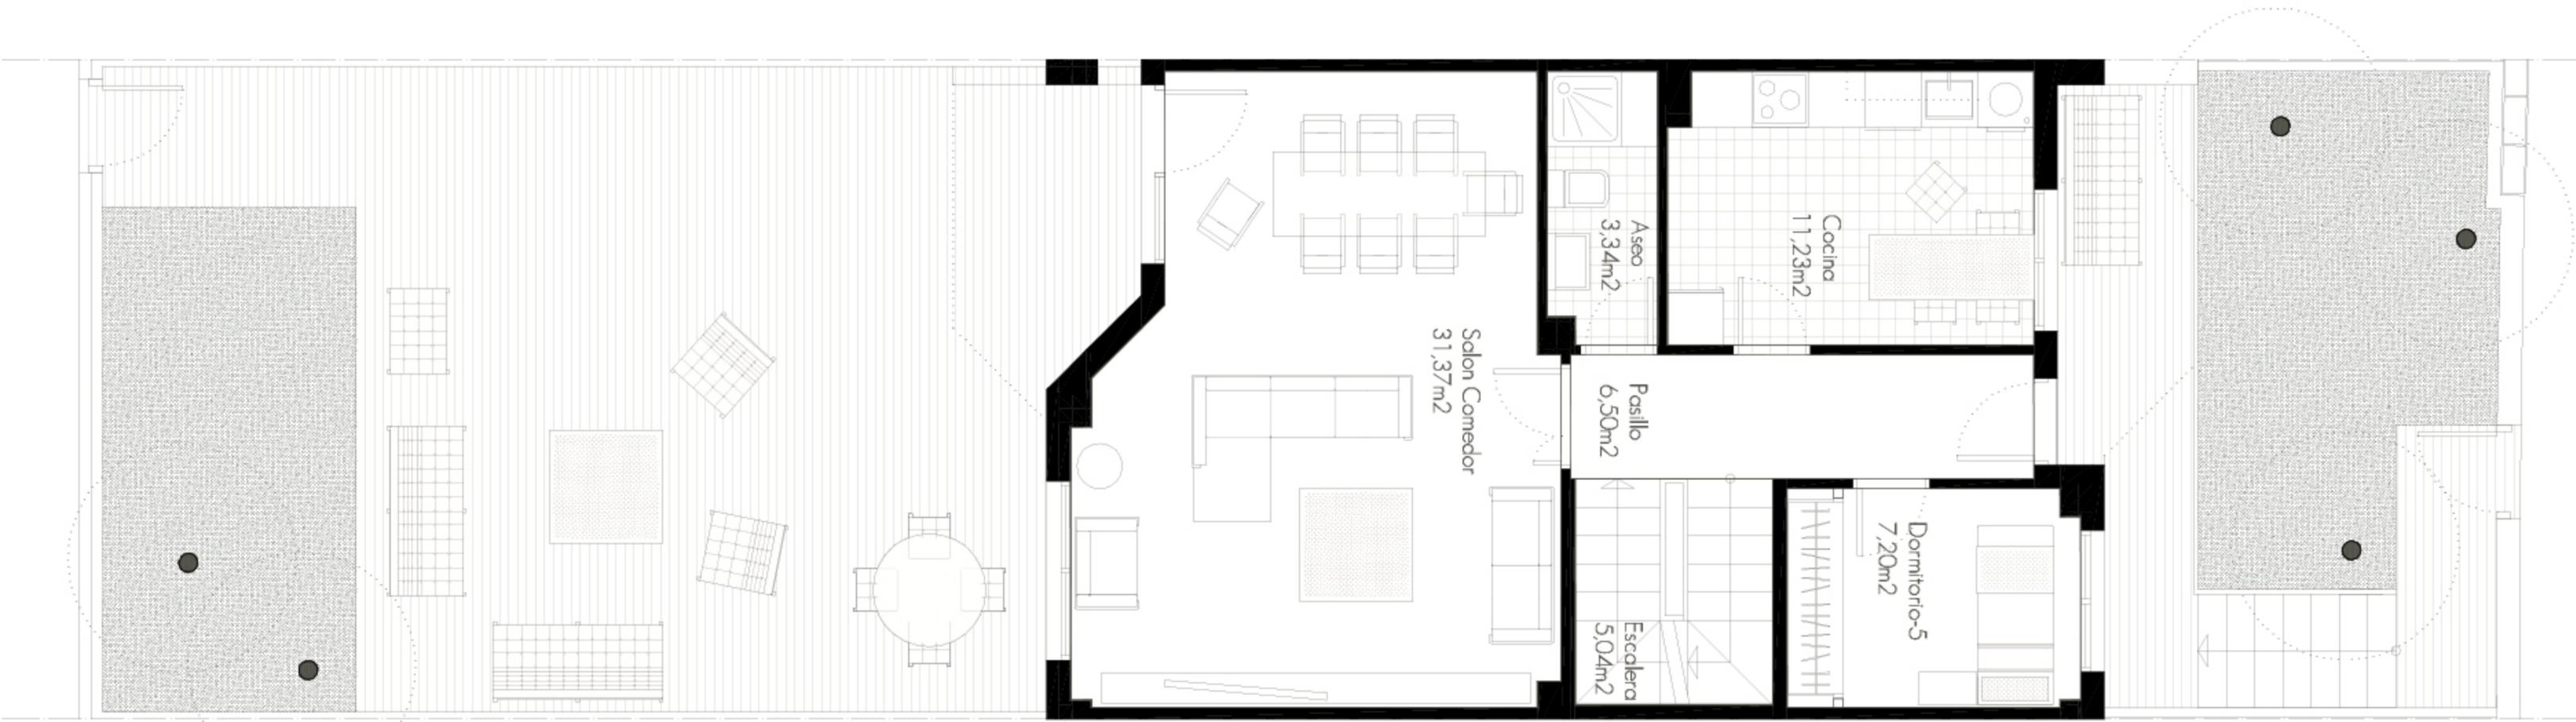

Este documento carece de valor contractual. Está basado en un anteproyecto y puede sufrir modificaciones por motivos técnicos o jurídicos.
Amueblamiento no incluido. Toda la información relativa al RD 515/89 se encuentra en nuestras oficinas de la Glorieta de Quevedo, 7-1ºDcha. 28015 (Madrid)

NEW MARAE 17 Promueve: MARAE 15,SL www.f3g.es	 Arquitecto: RAFAEL NIETO RAVENTÓS www.rafaelnieto arquitectos.com
--	--

