


# PLANTA SÓTANO

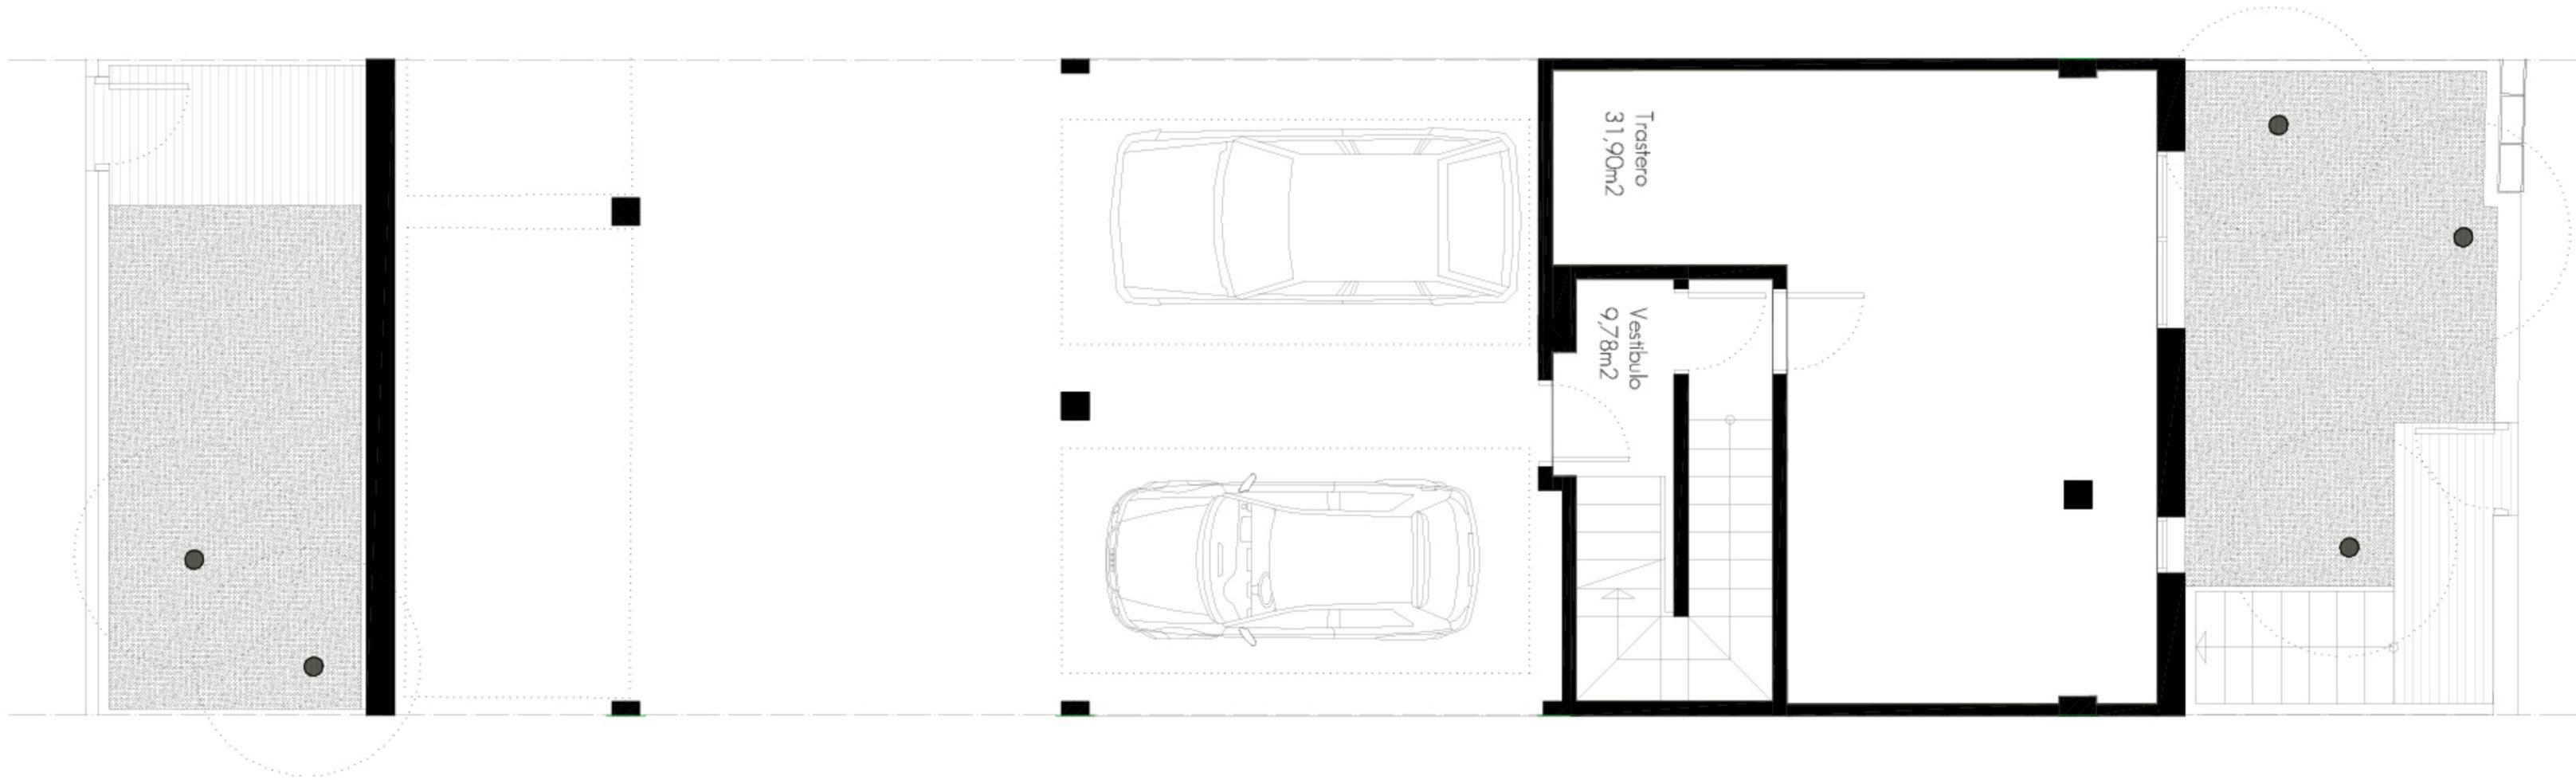

Este documento carece de valor contractual. Está basado en un anteproyecto y puede sufrir modificaciones por motivos técnicos o jurídicos.  
Amueblamiento no incluido. Toda la información relativa al RD 515/89 se encuentra en nuestras oficinas de la Glorieta de Quevedo, 7-1ºDcha. 28015 (Madrid)

<b>NEW MARAE</b> 17	
Promueve: MARAE 15,SL www.f3g.es	Arquitecto: RAFAEL NIETO RAVENTÓS www.rafaelnieto arquitectos.com

Escala 1/100

